



wirksamer Flächennutzungsplan

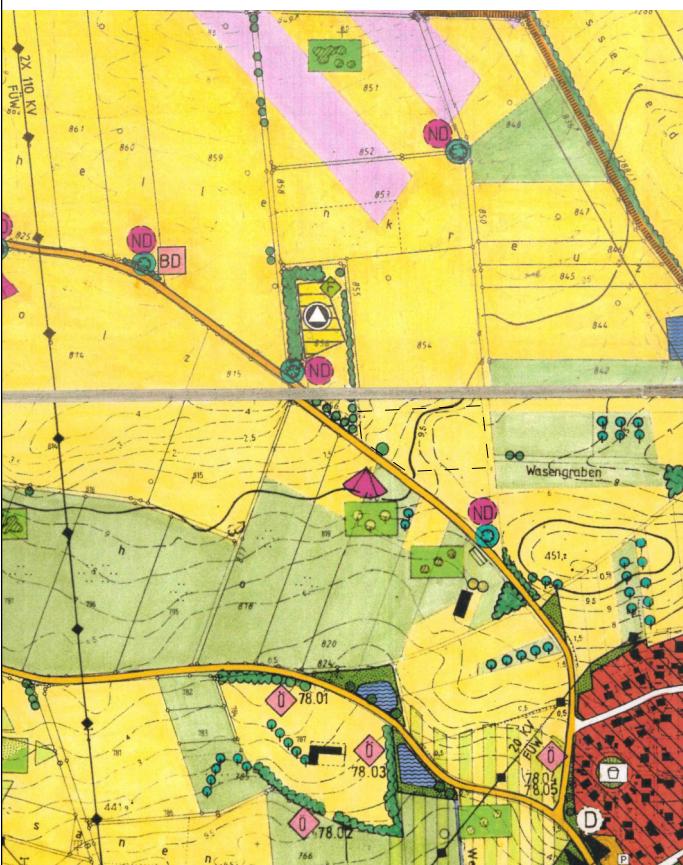

**Legende:**

- Wohnbauflächen (§ 1 Abs. 1 Nr. 1 BauNVO)
- Flächen für die Landwirtschaft

geplante Änderung

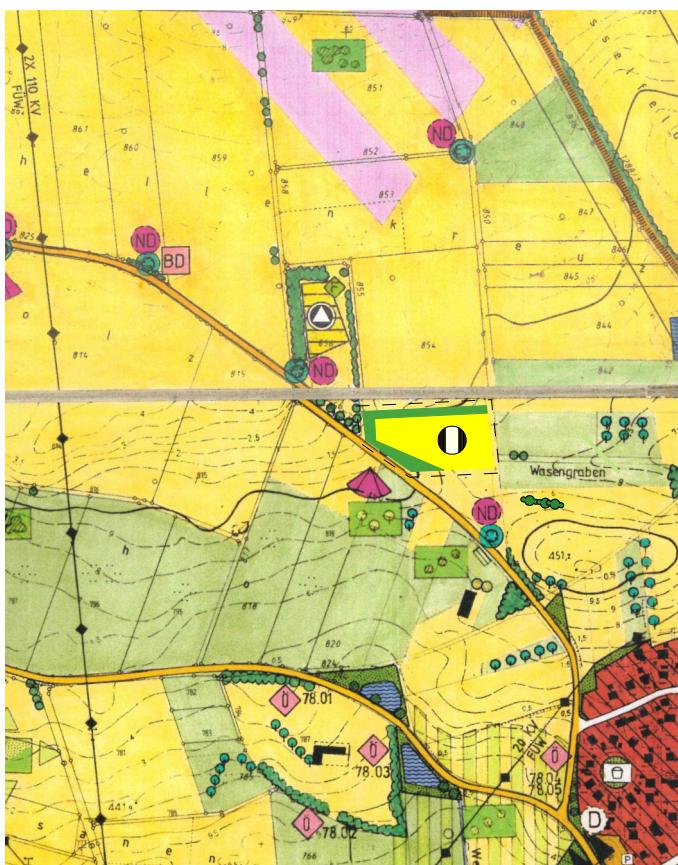


- Grünflächen Randeingrünung
- Flächen für Versorgungsanlagen, Zweckbestimmung Nahwärme
- Grenze des räumlichen Geltungsbereichs der Änderung



## Markt Weidenbach

Landkreis Ansbach

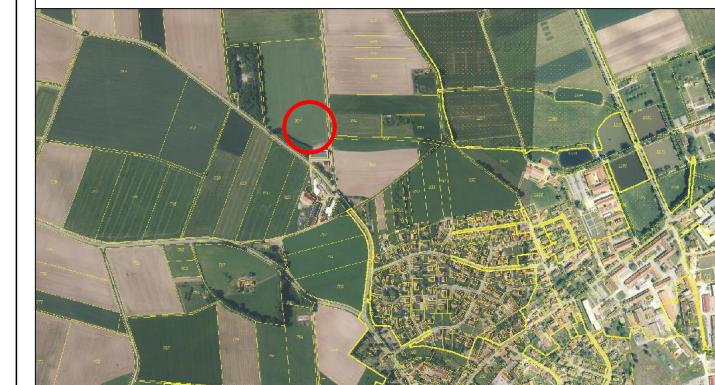

Index	Art der Änderung	Datum	Bearbeiter	Prüfer
00	Vorentwurf	04.03.2024	B. Grabner	Heller
01	Entwurf	17.06.2024	B. Grabner	Heller
02				
03				
04				
05				

2023095/FNP-Änderung PLT

Ingenieurbüro Heller GmbH

Schemberg 30 91567 Herrieden Tel.: 09825/9296-0 Fax: -50

Internet: www.b-heller.de E-Mail: info@b-heller.de

Bauleitplanung  
Stadtplanung  
Abwasserplanung  
Wasserversorgung  
Vermessung/GeoInformation

Vorhabenbezeichnung: <b>10. Änderung des Flächennutzungsplanes</b>		Plannummer: 2023095/FNP-Änderung PLT
Im Bereich des vorhabenbezogenen Bebauungsplan "Hackschnitzelanlage"		Leistungphase: <b>Entwurf</b>
Maßstab: 1:5000	Index / Datum: 01 / 17.06.2024	
Vorhabenträger: Markt Weidenbach	Entwurfverfasser: Ingenieurbüro Heller GmbH	
(Datum)	(Unterschrift)	(Datum)

cardJ